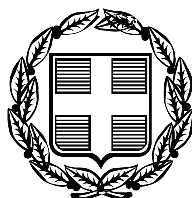


ΕΦΗΜΕΡΙΣ ΤΗΣ ΚΥΒΕΡΝΗΣΕΩΣ

ΤΗΣ ΕΛΛΗΝΙΚΗΣ ΔΗΜΟΚΡΑΤΙΑΣ

ΤΕΥΧΟΣ ΤΕΤΑΡΤΟ **Αρ. Φύλλου 119**

31 Μαρτίου 2009

ΠΕΡΙΕΧΟΜΕΝΑ

ΑΠΟΦΑΣΕΙΣ

Κήρυξη ως αναδασωτέας έκτασης στη θέση «Μακροχώραφο» περιφέρειας του Δήμου Βαθέος του Ν. Σάμου ... 1
Επικύρωση οριοθέτησης τμήματος ποταμού Καράμπαλη στα κατάντη της γέφυρας της οδού Καρδίτσας- Σοφάδων στο Δήμο Καρδίτσας ... 2
Επικύρωση οριοθέτησης τμήματος υδατορέματος στον οικισμό Δ.Δ. Αφήσσου Δήμου Αφετών Ν. Μαγνησίας ... 3
Κήρυξη ως αναδασωτέας έκτασης 3.000,00 τ.μ. στη θέση «Τραγάνα ή Λόφος Παναγίας» Δημοτικού Διαμερίσματος Αγίου Φλώρου, Δήμου Αρφαρών, Νομού Μεσσηνίας ... 4

ΑΠΟΦΑΣΕΙΣ

Αριθμ. 480 (1)

Κήρυξη ως αναδασωτέας έκτασης στη θέση «Μακροχώραφο» περιφέρειας του Δήμου Βαθέος του Ν. Σάμου.

Ο ΓΕΝΙΚΟΣ ΓΡΑΜΜΑΤΕΑΣ
ΠΕΡΙΦΕΡΕΙΑΣ ΒΟΡΕΙΟΥ ΑΙΓΑΙΟΥ

Έχοντας υπόψη:

1. Το ν. 3200/1955 «περί διοικητικής αποκεντρώσεως» όπως τροποποιήθηκε μεταγενέστερα και ισχύει.
2. Τις διατάξεις του ν. 532/1970 «περί συμπληρώσεως των διατάξεων περί διοικητικής αποκεντρώσεως».
3. Το ν. 2503/1997 «Περί διοίκησης, οργάνωσης, στελέχωσης της Περιφέρειας κλπ.».
4. Την υπ' αριθμ. 264/3.4.2001 απόφαση της ΓΓΠΒΑ περί μεταβίβασης αρμοδιοτήτων.
5. Τις διατάξεις του άρθρου 117 παράγραφος 3 και άρθρου 24 του Συντάγματος της Χώρας.
6. Τις διατάξεις του ν. 998/1979 και ειδικότερα τα άρθρα 38 παρ. 1 και άρθρο 41 παρ. 1 και 3 αυτού καθώς και τις διατάξεις του άρθρου 1 του ν. 3208/2003.
7. Τις υπ' αριθμ. 160417/1180/8.7.1980, 182447/3049/24.9.1980 και 141823/24.2.1983 διαταγές του Υπουργείου Γεωργίας.
8. Την υπ' αριθμ. ΔΥ/13.3.2009 εισήγηση του δασολόγου της Διεύθυνσης Δασών Σάμου Γεωργίου Φωτιάδη για κήρυξη έκτασης ως αναδασωτέας στη θέση «Μακροχώραφο» περιφέρειας του Δήμου Βαθέος του Ν. Σάμου, συνολικού εμβαδού 895,77 τ.μ. που καταστράφηκε λόγω εναπόθεσης μπαζών, αποφασίζουμε:

Κηρύσσουμε αναδασωτέα με σκοπό την προστασία, την αποκατάσταση της δασικής βλάστησης και τη διατήρηση του δασικού χαρακτήρα, την καταστραφείσα λόγω εναπόθεσης μπαζών έκτασης δάσους εμβαδού οκτακοσίων ενενήντα πέντε τετραγωνικών μέτρων και εβδομήντα επτά εκατοστών (895,77 τ.μ.). Η καταστραφείσα έκταση φαίνεται στο ενταγμένο στο Ε.Γ.Σ.Α. 87 συνημμένο τοπογραφικό διάγραμμα κλίμακας 1:1000 του δασολόγου της Δ/νσης Δασών Σάμου κ. Γεωργίου Φωτιάδη καθώς και στο απόσπασμα χάρτου Γ.Υ.Σ. κλίμακας 1:50000, που αποτελούν αναπόσπαστο μέρος της απόφασης αυτής. Συνορεύει.

Βόρεια: Γεωργική έκταση.
Νότια: Δρόμος.
Ανατολικά: Δρόμος.
Δυτικά: Δάσος τραχείας πεύκης με υπόροφο αειφύλλων πλατύφυλλων.


Η απόφαση αυτή να δημοσιευθεί στην Εφημερίδα της Κυβερνήσεως.

Σάμος, 13 Μαρτίου 2009

Η Προϊσταμένη Διεύθυνσης
ΖΩΗ ΚΙΝΙΑΖΟΠΟΥΛΟΥ


ΑΠΟΣΠΑΣΜΑ ΧΑΡΤΗ
ΚΛΙΜΑΚΑ 1:50000

ΘΕΣΗ ΕΚΤΑΣΗΣ •

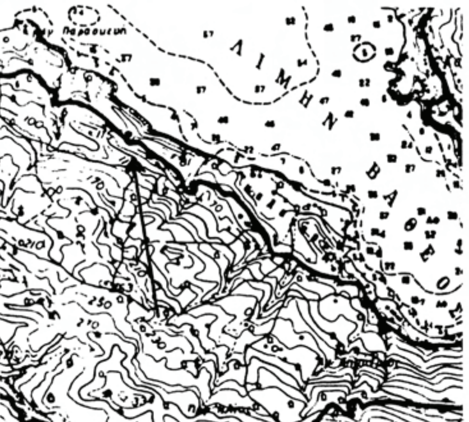

ΤΟΠΟΓΡΑΦΙΚΟ ΔΙΑΓΡΑΜΜΑ ΑΝΑΔΑΣΩΤΕΑΣ
ΕΚΤΑΣΗΣ ΕΜΒΑΔΟΥ Ε=895,77 Τ.Μ. ΠΟΥ
ΣΥΝΟΔΕΥΕΙ ΤΗΝ ΑΡ. ΠΡΩΤ. 480/13-03-2009
ΑΠΟΦΑΣΗ ΓΕΝΙΚΟΥ ΓΡΑΜΜΑΤΕΑ ΠΕΡΙΦΕΡΕΙΑΣ
ΒΟΡΕΙΟΥ ΑΙΓΑΙΟΥ

ΚΛΙΜΑΚΑ 1:1000

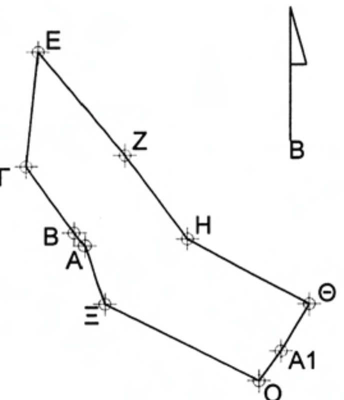

ΣΥΝΤΕΤΑΓΜΕΝΕΣ Ε.Γ.Σ.Α. 87		
ΣΗΜΕΙΑ		
	Χ	Ψ
Ο	758581	4183276
Ξ	758555	4183289
Α	758551,71	4183298,85
Β	758550	4183301
Γ	758542	4183312
Ε	758544	4183331
Ζ	758558,38	4183313,81
Η	758568,86	4183299,9
Θ	758589,45	4183288,87
Α1	758584,709	4183280,999

ΘΕΩΡΗΘΗΚΕ
ΣΑΜΟΣ 13-03-2009
Η ΠΡΟΪΣΤΑΜΕΝΗ ΤΗΣ Δ/ΝΣΗΣ



ΖΩΗ ΚΙΝΙΑΖΟΠΟΥΛΟΥ
ΔΑΣΟΛΟΓΟΣ

ΕΘΝΙΚΟ ΤΥΠΟΓΡΑΦΕΙΟ
Για τεχνικούς λόγους στο σχεδιάγραμμα, έγινε σμίκρυνση, κατά ποσοστό 79%

Ο ΣΥΝΤΑΞΑΣ
ΣΑΜΟΣ 13-03-2009

ΓΕΩΡΓΙΟΣ ΦΩΤΙΑΔΗΣ
ΔΑΣΟΛΟΓΟΣ

Αριθμ. 409/6764/Τυ (2)

Επικύρωση οριοθέτησης τμήματος ποταμού Καράμπαλη στα κατάντη της γέφυρας της οδού Καρδίτσας-Σοφάδων στο Δήμο Καρδίτσας.

Ο ΓΕΝΙΚΟΣ ΓΡΑΜΜΑΤΕΑΣ
ΠΕΡΙΦΕΡΕΙΑΣ ΘΕΣΣΑΛΙΑΣ

Έχοντας υπόψη:

1. Τις διατάξεις του άρ. 6 του ν. 880/1979, όπως αυτές αντικαταστάθηκαν με το άρ. 5 του ν. 3010/2002, για την οριοθέτηση υδατορεμάτων.

2. Το άρ. 6 της υπ' αριθμ. 3046/304/3.2.1989 υπουργικής απόφασης «Κτιριοδομικός κανονισμός».

3. Το υπ' αριθμ. Δ 2981/08/29.1.2009 έγγραφο της Δ.Τ.Υ. Νομ. Αυτοδιοίκησης Καρδίτσας, με το οποίο διαβιβάστηκαν τα δικαιολογητικά για την επικύρωση της οριοθέτησης τμήματος του ποταμού Καράμπαλη στα κατάντη της γέφυρας της οδού Καρδίτσας- Σοφάδων (περιοχή «σφαγεία») στο Δήμο Καρδίτσας και συγκεκριμένα:

α) Το υπ' αριθμ. 278/20.1.2009 έγγραφο Δήμου Καρδίτσας, σύμφωνα με το οποίο η οριοθέτηση του θέματος δεν συζητήθηκε στο Δημοτικό Συμβούλιο Δήμου Καρδίτσας και δεν υπήρξε σχετική γνωμοδότηση εντός μηνός από την υποβολή σχετικού αιτήματος, κατά συνέπεια η γνωμοδότηση δεν απαιτείται για την επικύρωση.

β) Τεύχος «Υδραυλική Μελέτη» που συντάχθηκε από τον Πολ. Μηχ. Κων-νο Πιστρίκα και

γ) σειρά σχεδίων αρ. 1 «Οριζοντιογραφία», αρ. 2.1-2.2 «Μηκοτομή», 3.1-3.2 «Διατομές» του προς οριοθέτηση τμήματος του ποταμού Καράμπαλη , τα οποία συντάχθηκαν από τους Κων. Πιστρίκα - Πολ. Μηχ. και Δημήτριο Κατσαρά - Τοπ. Μηχανικό για τον καθορισμό των οριογραμμών και τα οποία ελέγχθηκαν και θεωρήθηκαν από την ΔΤΥΝΑ Καρδίτσας, αποφασίζουμε:

Την επικύρωση των οριογραμμών του τμήματος του ποταμού Καράμπαλη στα κατάντη της γέφυρας οδού Καρδίτσας -Σοφάδων (περιοχή «σφαγεία») στον Δήμο Καρδίτσας, όπως αυτές έχουν καθοριστεί στα υποβληθέντα δικαιολογητικά (3γ) και συγκεκριμένα στην «Οριζοντιογραφία» μεταξύ των κορυφών 1΄ συνεχώς έως και 8΄ στην αριστερά όχθη και των κορυφών 1 συνεχώς έως και 11 στην δεξιά όχθη κατά την ροή του ποταμού.

Η απόφαση αυτή να δημοσιευθεί στην Εφημερίδα της Κυβέρνησης συνοδευόμενη από τοπογραφικό διάγραμμα του οριοθετούμενου τμήματος.

Λάρισα, 24 Φεβρουαρίου 2009

Ο Γενικός Γραμματέας Περιφέρειας
ΦΩΤΙΟΣ ΓΚΟΥΠΑΣ

ΑΡΙΣΤΕΡΗ ΓΡΑΜΜΗ ΟΡΙΟΘΕΤΗΣΗΣ

Α/Α	ΣΗΜΕΙΟ	X	Y
1	1'	322519.80	4358979.98
2	2'	322523.09	4358990.44
3	3'	322529.64	4359011.22
4	4'	322554.95	4359060.13
5	5'	322580.76	4359075.28
6	6'	322598.99	4359098.32
7	7'	322600.71	4359101.86
8	8'	322608.96	4359134.55

ΔΕΞΙΑ ΓΡΑΜΜΗ ΟΡΙΟΘΕΤΗΣΗΣ

Α/Α	ΣΗΜΕΙΟ	X	Y
1	1	322582.47	4358980.82
2	2	322581.30	4358989.33
3	3	322583.47	4359005.79
4	4	322591.12	4359019.81
5	5	322615.53	4359036.51
6	6	322641.52	4359058.66
7	7	322646.72	4359061.59
8	8	322661.51	4359060.01
9	9	322663.49	4359064.33
10	10	322667.86	4359073.85
11	11	322665.42	4359101.88

ΕΡΓΟΔΟΤΗΣ : Θ. & Δ. ΓΙΑΝΝΑΚΟΣ Α.Ε
ΕΠΕΝΔΥΤΙΚΗ-ΚΤΗΜΑΤΙΚΗ

ΕΡΓΟ : ΜΕΛΕΤΗ ΟΡΙΟΘΕΤΗΣΗΣ ΡΕΜΑΤΟΣ (Π.ΚΑΡΑΜΠΑΛΗΣ)
ΣΤΗΝ ΙΔΙΟΚΤΗΣΙΑ Θ. & Δ. ΓΙΑΝΝΑΚΟΥ Α.Ε

ΘΕΜΑ : ΟΡΙΖΟΝΤΙΟΓΡΑΦΙΑ ΡΕΜΑΤΟΣ (Π.ΚΑΡΑΜΠΑΛΗ)

Για το Υδραυλικό Μέρος
Ο συντάξας
Κων/νος Πιστρίκας

ΑΡΙΘΜΟΣ ΣΧΕΔΙΟΥ
1


ΚΛΙΜΑΚΑ : 1:500

Για το Τοπογραφικό Μέρος
Ο συντάξας
Δημήτριος Κατσάρας

ΘΕΩΡΗΘΗΚΕ
Δ/ντρια Τεχν. Υπηρεσιών
Μαρία Μήτσιου-Βαΐλιου Αρχ.Μηχ. με Α΄β

ΕΛΕΓΧΘΗΚΕ
Καρδίτσα, 14.10.02
Προϊσταμένη Τμήματος Υδρ. Έργων
Καψάλη Όλγα Πολ.Μηχ. με Α΄β

ΕΠΙΚΥΡΩΝΕΤΑΙ
674/24-2-03
Λάρισα, / /
ΒΑΣ. ΑΘΥΘΑΛΗ
Ο προϊστάμενος Δ.Ε. Περιφέρειας Θεσσαλίας

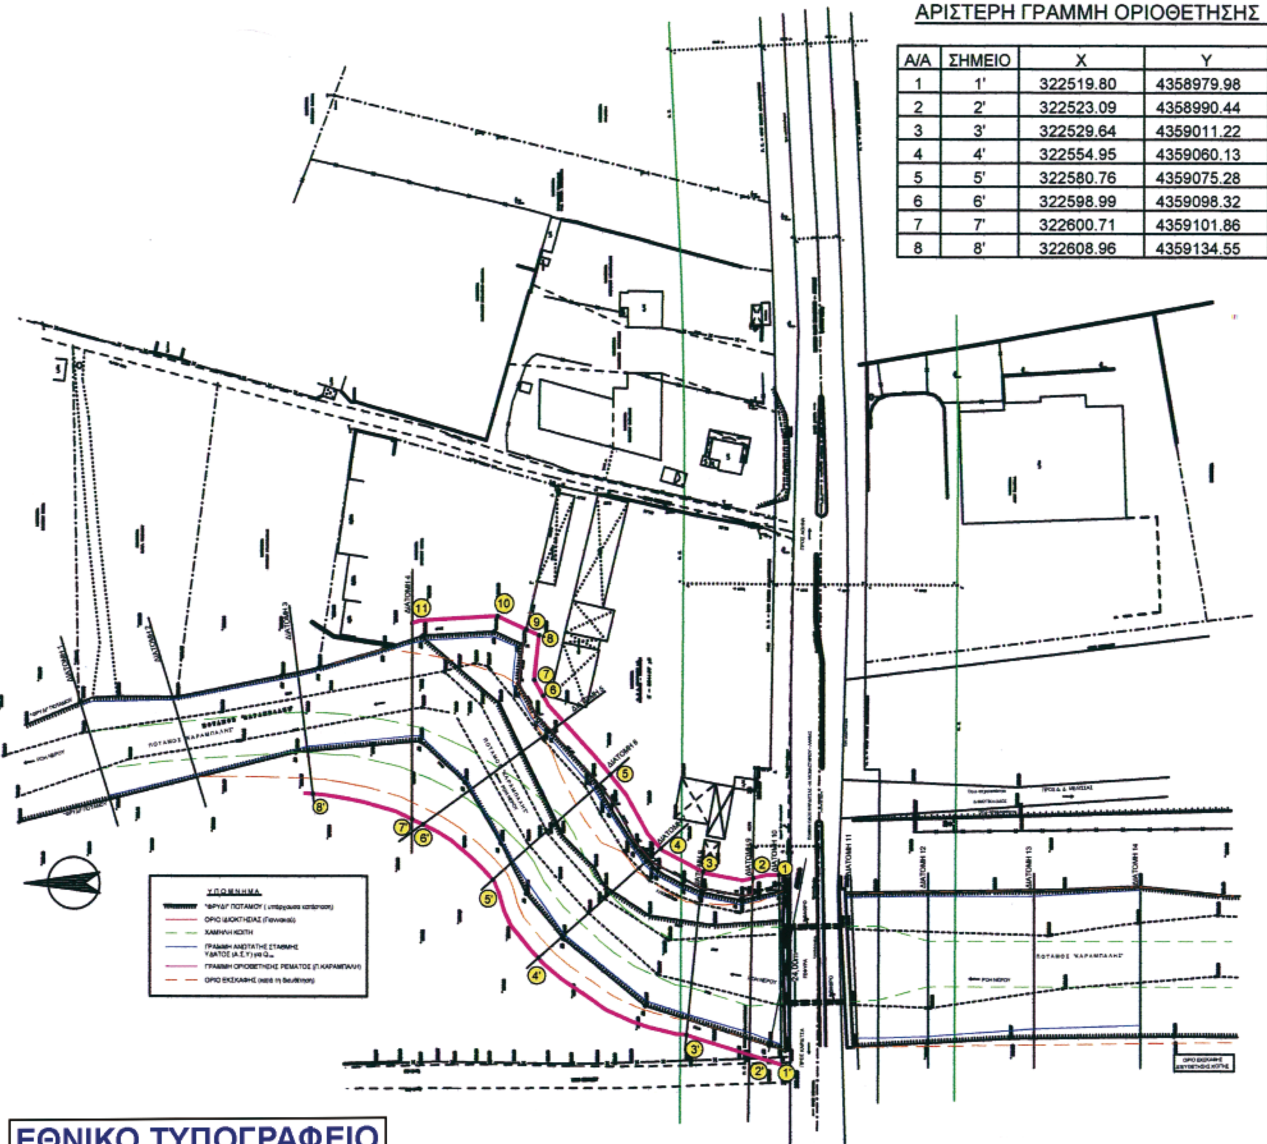

ΕΘΝΙΚΟ ΤΥΠΟΓΡΑΦΕΙΟ
Για τεχνικούς λόγους στο σχεδιάγραμμα, έγινε σμίκρυνση, κατά ποσοστό 85%

Αριθμ. 528/8409/Τυ (3)

Επικύρωση οριοθέτησης τμήματος υδατορέματος στον οικισμό Δ.Δ. Αφήσσου Δήμου Αφετών Ν. Μαγνησίας.

Ο ΓΕΝΙΚΟΣ ΓΡΑΜΜΑΤΕΑΣ
ΠΕΡΙΦΕΡΕΙΑΣ ΘΕΣΣΑΛΙΑΣ

Έχοντας υπόψη:

1. Τις διατάξεις του άρ. 6 του ν. 880/1979, όπως αυτές αντικαταστάθηκαν με το άρ. 5 του ν. 3010/2002, για την οριοθέτηση υδατορεμάτων.

2. Το άρ. 6 της υπ' αριθμ. 3046/304/3.2.1989 υπουργικής απόφασης «Κτιριοδομικός κανονισμός».

3. Το υπ' αριθμ. 1172/5.2.2009 έγγραφο της Δ.Τ.Υ. Νομ. Αυτοδιοίκησης Μαγνησίας με το οποίο διαβιβάστηκαν τα δικαιολογητικά για την επικύρωση της οριοθέτησης τμήματος υδατορέματος στον οικισμό Δ.Δ. Αφήσσου Δήμου Αφετών Ν. Μαγνησίας και συγκεκριμένα:

α) Η υπ' αριθμ. 166/29.10.2008 απόφαση του Δημοτικού Συμβουλίου Δήμου Αφετών με την οποία αυτό γνωμοδότησε θετικά στην πρόταση οριοθέτησης τμήματος του υδατορέματος.

β) Τεύχος «Υδραυλική Μελέτη» στο οποίο περιλαμβάνονται σχέδιο λεκάνης απορροής, σεφές σχεδίων διατομών και μηκοτομή του τμήματος του υδατορέματος, και


γ) Σχέδιο «Τοπογραφικό διάγραμμα» της περιοχής του προς οριοθέτηση τμήματος του υδατορέματος τα οποία συντάχθηκαν από τον μελετητή Νικόλαο Κατσή -Διπλ. Τοπ. Μηχανικό για τον καθορισμό των οριογραμμών και τα οποία ελέγχθηκαν και θεωρήθηκαν από την ΔΤΥΝΑ Μαγνησίας, αποφασίζουμε:

Την επικύρωση των οριογραμμών τμήματος του υδατορέματος στο Δ.Δ. Αφήσσου Δήμου Αφετών Ν. Μαγνησίας όπως αυτές έχουν καθοριστεί στο υποβληθέν δικαιολογητικό (3γ) μεταξύ των κορυφών 1 έως και 9 στην αριστερά όχθη και των κορυφών 10 έως και 23 στην δεξιά όχθη κατά την ροή του , λαμβανομένων υπόψη των όρων του καθαρισμού της κοίτης και της τοπικής υπερύψωσης των εκατέρωθεν αυτής τοιχίων εγκιβωτισμού που αναφέρονται στην «Υδραυλική μελέτη».

Η απόφαση αυτή να δημοσιευθεί στην Εφημερίδα της Κυβερνήσεως συνοδευόμενη από τοπογραφικό διάγραμμα του οριοθετούμενου τμήματος.

Λάρισα, 6 Μαρτίου 2009

Ο Γενικός Γραμματέας Περιφέρειας
ΦΩΤΙΟΣ ΓΚΟΥΠΑΣ

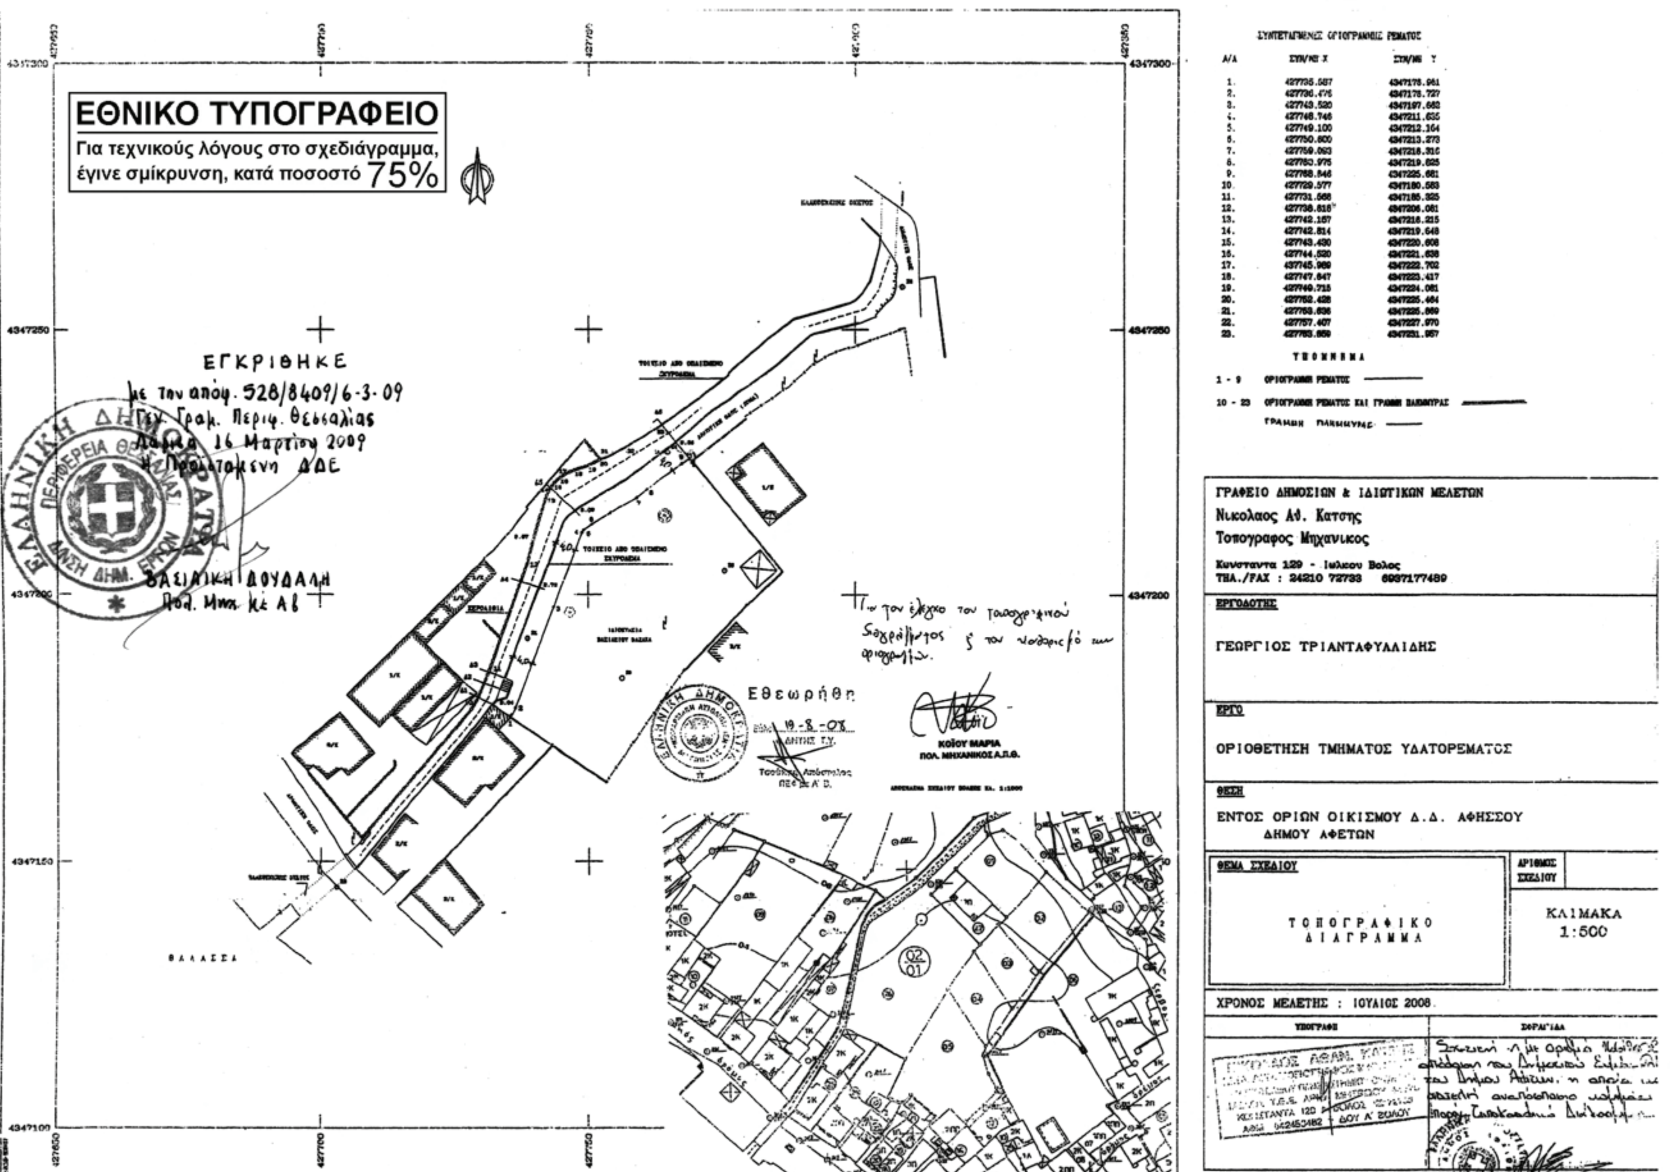

ΣΥΝΤΕΤΑΓΜΕΝΕΣ ΟΡΙΟΓΡΑΜΜΗΣ ΡΕΜΑΤΟΣ

Α/Α	ΣΥΝ/ΝΕΣ Χ	ΣΥΝ/ΝΕΣ Υ
1.	427735.587	4347178.961
2.	427736.476	4347178.727
3.	427743.520	4347197.682
4.	427748.746	4347211.635
5.	427749.100	4347212.164
6.	427750.800	4347213.273
7.	427759.063	4347218.316
8.	427760.975	4347219.825
9.	427768.846	4347225.681
10.	427729.577	4347180.583
11.	427731.568	4347185.325
12.	427738.818	4347206.061
13.	427742.157	4347218.215
14.	427742.814	4347219.648
15.	427743.430	4347220.606
16.	427744.520	4347221.638
17.	437745.969	4347222.702
18.	427747.847	4347223.417
19.	427749.718	4347224.061
20.	427752.428	4347225.464
21.	427753.636	4347225.869
22.	427757.407	4347227.970
23.	427763.859	4347231.957

ΥΠΟΜΝΗΜΑ

1 - 9 ΟΡΙΟΓΡΑΜΜΗ ΡΕΜΑΤΟΣ

10 - 23 ΟΡΙΟΓΡΑΜΜΗ ΡΕΜΑΤΟΣ ΚΑΙ ΓΡΑΜΜΗ ΠΛΗΜΜΥΡΑΣ

ΓΡΑΜΜΗ ΠΛΗΜΜΥΡΑΣ

ΓΡΑΦΕΙΟ ΔΗΜΟΣΙΩΝ & ΙΔΙΩΤΙΚΩΝ ΜΕΛΕΤΩΝ
Νικολαος Αθ. Κατσης
Τοπογραφος Μηχανικος
Κυνσταντα 129 - Ιωλκου Βολος
ΤΗΛ./FAX : 24210 72733 6937177489

ΕΡΓΟΔΟΤΗΣ
ΓΕΩΡΓΙΟΣ ΤΡΙΑΝΤΑΦΥΛΛΙΔΗΣ

ΕΡΓΟ
ΟΡΙΟΘΕΤΗΣΗ ΤΜΗΜΑΤΟΣ ΥΔΑΤΟΡΕΜΑΤΟΣ

ΘΕΣΗ
ΕΝΤΟΣ ΟΡΙΩΝ ΟΙΚΙΣΜΟΥ Δ.Δ. ΑΦΗΣΣΟΥ ΔΗΜΟΥ ΑΦΕΤΩΝ

ΘΕΜΑ ΣΧΕΔΙΟΥ
ΤΟΠΟΓΡΑΦΙΚΟ ΔΙΑΓΡΑΜΜΑ

ΑΡΙΘΜΟΣ ΣΧΕΔΙΟΥ

ΚΛΙΜΑΚΑ 1:500

ΧΡΟΝΟΣ ΜΕΛΕΤΗΣ : ΙΟΥΛΙΟΣ 2008

ΥΠΟΓΡΑΦΗ | ΣΦΡΑΓΙΔΑ

Αριθμ. 1019 (4)

Κήρυξη ως αναδασωτέας έκτασης 3.000,00 τ.μ. στη θέση «Τραγάνα ή Λόφος Παναγίας» Δημοτικού Διαμερίσματος Αγίου Φλώρου, Δήμου Αρφαρών, Νομού Μεσσηνίας.

Ο ΓΕΝΙΚΟΣ ΓΡΑΜΜΑΤΕΑΣ
ΠΕΡΙΦΕΡΕΙΑΣ ΠΕΛΟΠΟΝΝΗΣΟΥ

Έχοντας υπόψη:

1. Τις διατάξεις του π.δ. 51/1987 «Καθορισμός των Περιφερειών της Χώρας για το σχεδιασμό κ.λ.π. της περιφερειακής Ανάπτυξης».

2. Τις διατάξεις των άρθρων 1 παρ. 1 και 2, 2 παρ. 1 εδ. δ΄, 5 παρ. 3Β, 6 παρ. 7 και 7 παρ. 2 του ν. 2503/1997 «Διοίκηση, Οργάνωση, Στελέχωση της Περιφέρειας κ.λ.π.».

3. Τις διατάξεις των άρθρων 24 παρ. 1 και 117 παρ. 3 του Συντάγματος.

4. Τις διατάξεις του ν. 998/1979 «περί προστασίας των δασών κ.λ.π.» και ειδικότερα:

α) του άρθρου 41 παρ. 1

β) του άρθρου 38 παρ. 1.

5. Τις δ/γές του Υπουργείου Γεωργίας:

α) 160417/1180/8.7.1980, β) 182447/3049/24.9.1980.

6. Τις διατάξεις του ν. 3208/2003.

7. Την υπ' αριθμ. 1625/25.2.2009 πρόταση του Δασαρχείου Καλαμάτας περί κηρύξεως αναδασωτέας, της αναφερομένης στο θέμα έκτασης, αποφασίζουμε:

Κηρύσσουμε αναδασωτέα, με σκοπό την προστασία για την επαναδημιουργία της δασικής βλάστησης αποτελούμενης από είδη αείφυλλων πλατύφυλλων, (πουρναριού, ασφαλάχτρου και αγριελιάς), που καταστράφηκε από πυρκαγιά στις 15.7.2008 τη δημόσια δασική έκταση, εμβαδού τριών χιλιάδων τ.μ., (3.000,00 τ.μ.) στη θέση «Τραγάνα ή Λόφος Παναγίας» Δημοτικού Διαμερίσματος Αγίου Φλώρου, Δήμου Αρφαρών, Νομού Μεσσηνίας και προσδιορίζεται ως εξής από τα σημεία: Α, Β, Γ,...... Θ και Α και έχει όρια:

Ανατολικά: Με ελαιοκτήματα,

Δυτικά: Με δημόσια δασική έκταση (πρανές) και ελαιοκτήματα,

Βόρεια: Με δημόσια δασική έκταση (πρανές) πέραν του οποίου επαρχιακή οδός (Σκάλα- Εθνική οδός),

Νότια: Με ελαιοκτήματα,

όπως φαίνεται στο συνημμένο διάγραμμα κλίμακας 1: 500 που συντάχθηκε από την Δασοπόνο του Δασαρχείου Καλαμάτας Κωνσταντίνο Παναγοπούλου και εντοπίζεται στο απόσπασμα Φύλλο Χάρτου «Καλαμάτας» κλίμακας 1:50.000 της Γ.Υ.Σ. και αποτελεί αναπόσπαστο μέρος της απόφασης αυτής. Προβλέπεται φυσική αναγέννηση της δασικής βλάστησης που καταστράφηκε.

Η απόφαση αυτή να δημοσιευθεί στην Εφημερίδα της Κυβερνήσεως.


Τρίπολη, 19 Μαρτίου 2009


Ο Γενικός Γραμματέας Περιφέρειας

ΝΙΚΟΣ Κ. ΑΓΓΕΛΟΠΟΥΛΟΣ

ΤΟΠΟΓΡΑΦΙΚΟ ΔΙΑΓΡΑΜΜΑ
ΔΗΜΟΣΙΑΣ ΔΑΣΙΚΗΣ ΕΚΤΑΣΗΣ ΠΟΥ ΚΑΤΑΣΤΡΑΦΗΚΕ ΑΠΟ ΠΥΡΚΑΓΙΑ
ΤΗΝ 15-7-2008

ΘΕΣΗ: «ΤΡΑΓΑΝΑ Ή ΛΟΦΟΣ ΠΑΝΑΓΙΑΣ»
ΔΗΜ. ΔΙΑΜ. : ΑΓ. ΦΛΩΡΟΥ
ΔΗΜΟΣ: ΑΡΦΑΡΩΝ
ΚΛΙΜΑΚΑ: 1:500
ΕΜΒΑΔΟΝ (Α, Β, Γ, Δ. Ε, Ζ, Η, Θ, Α) = 3,00 ΣΤΡΕΜ.

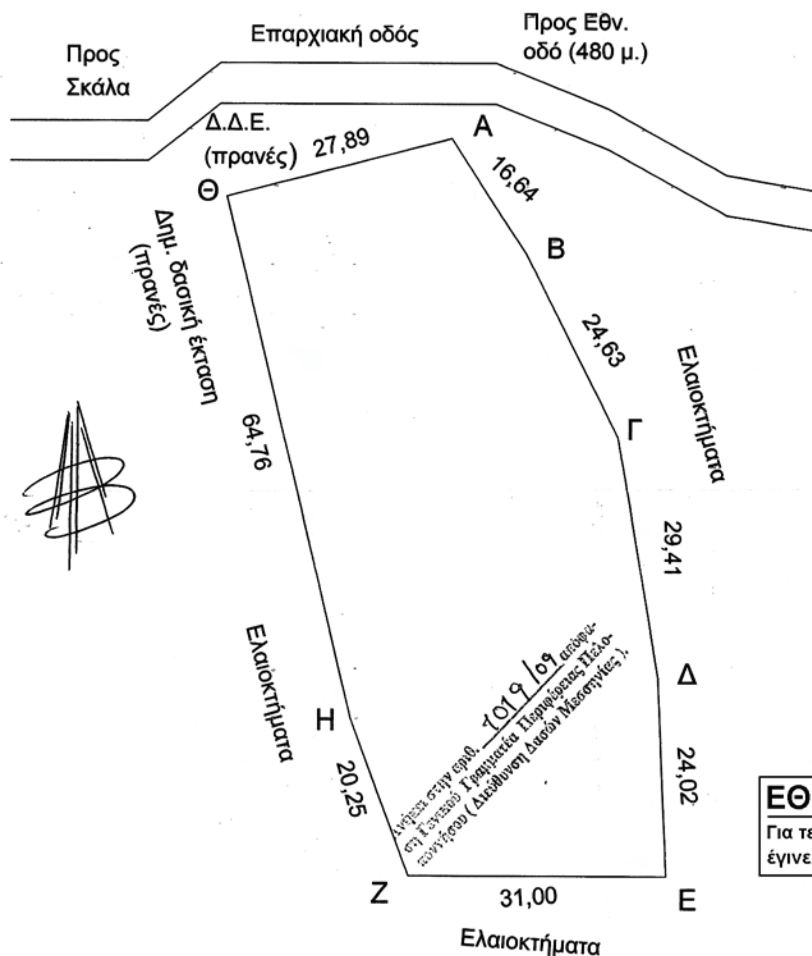

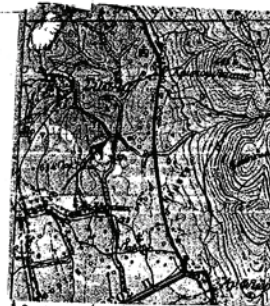

ΠΙΝΑΚΑΣ ΣΥΝΤΕΤΑΓΜΕΝΩΝ		
ΣΗΜΕΙΟ	Χ	Ψ
Α	323833	4115874
Β	323842	4115860
Γ	323853	4115838
Δ	323858	4115809
Ε	323859	4115785
Ζ	323828	4114785
Η	323821	4115804
Θ	323806	4115867

ΕΘΝΙΚΟ ΤΥΠΟΓΡΑΦΕΙΟ
Για τεχνικούς λόγους στο σχεδιάγραμμα, έγινε σμίκρυνση, κατά ποσοστό 55%

Καλαμάτα 20-2-2009
Η Συντάκτρια

Κων. Παναγοπούλου
Δασοπόνος

24-2-09

ΠΑΝΑΓΙΩΤΗΣ ΚΑΡΑΜΠΑΤΣΟΣ
ΔΑΣΟΛΟΓΟΣ ΜΕ Α' ΒΑΘΜΟ

Τρίπολη 19/3/2009
Ο Γενικός Γραμματέας
Περιφέρειας Πελοποννήσου

Νίκος Κ. Αγγελόπουλος



ΑΠΟ ΤΟ ΕΘΝΙΚΟ ΤΥΠΟΓΡΑΦΕΙΟ
ΚΑΠΟΔΙΣΤΡΙΟΥ 34 * ΑΘΗΝΑ 104 32 * ΤΗΛ. 210 52 79 000 * FAX 210 52 21 004
ΗΛΕΚΤΡΟΝΙΚΗ ΔΙΕΥΘΥΝΣΗ: http://www.et.gr – e-mail: webmaster.et@et.gr